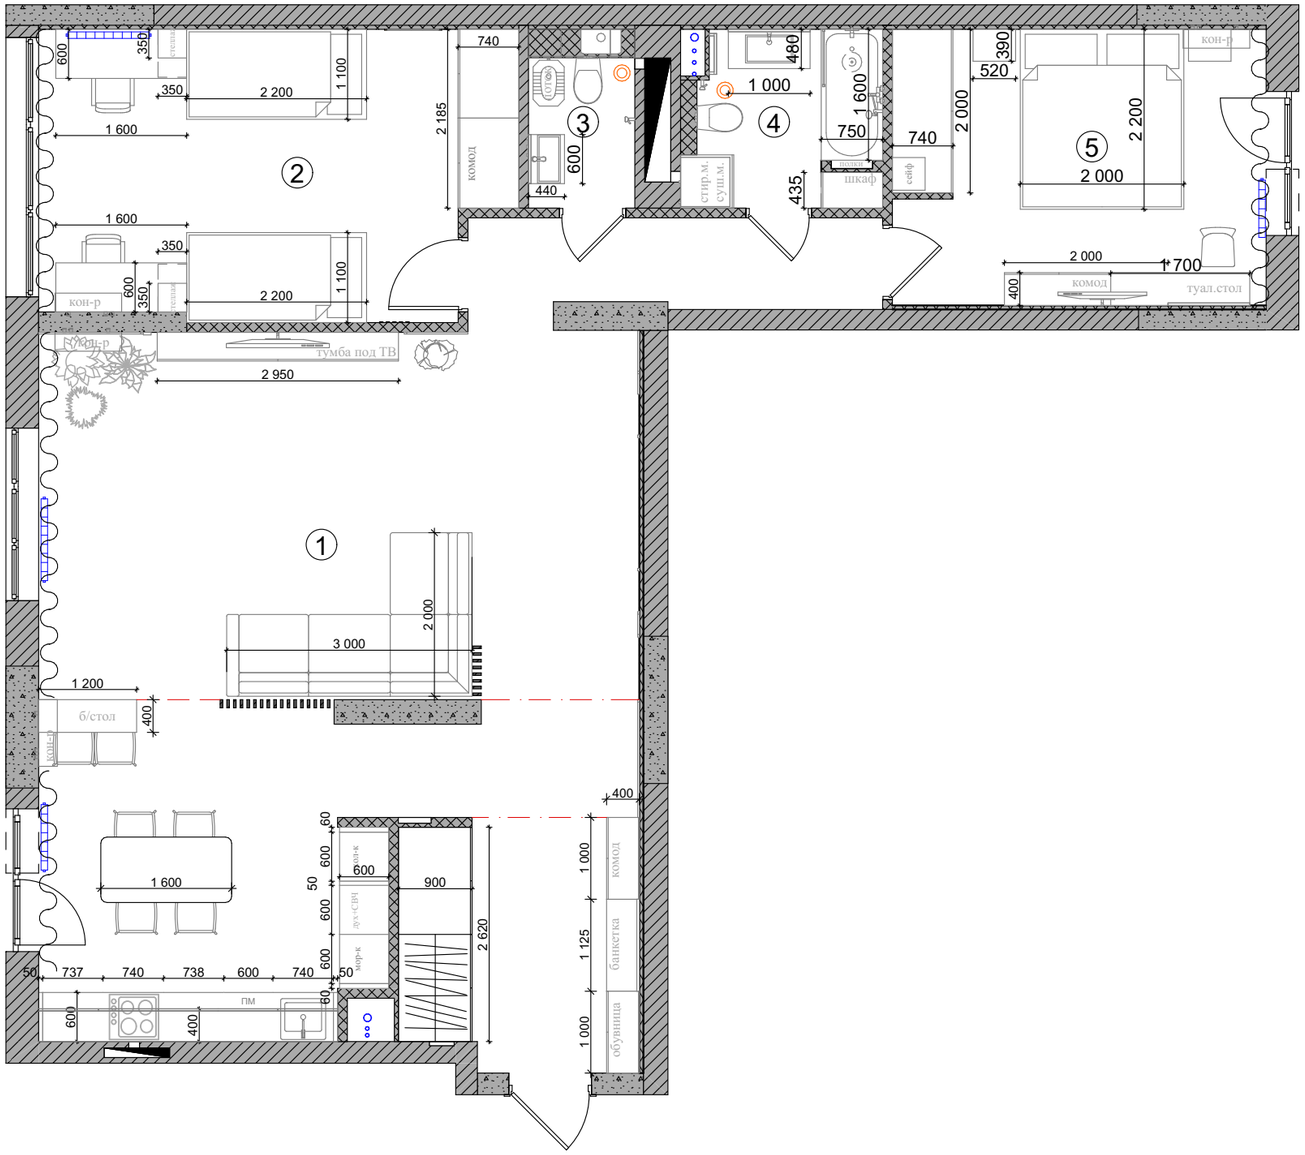

ЭКСПЛИКАЦИЯ ПОМЕЩЕНИЙ		
№	Наименование помещения	Площадь, кв.м
1	Кухня-гостиная	69,39
2	Детская	19,77
3	Санузел	2,39
4	Ванная	4,88
5	Спальня	15,37
		111,80 м²

Условные обозначения

Обозначение	Описание
	СТЕНЫ
	МОНОЛИТНЫЕ СТЕНЫ
	КОММУНИКАЦИИ
	РАДИАТОРЫ ОТОПЛЕНИЯ
	ВЕНТИЛЯЦИОННАЯ ШАХТА

Примечания:
- площади помещений указаны без учета площадей перегородок;
- перед производством работ и заказом мебели измерить фактические габариты подготовленных конструкций;
- все размеры кухонных модулей и встроенных шкафов уточнять фирмой-производителем после обмера объекта;
- высоты мебели смотреть на развертках;
- холодильник и морозильная камера встроенные.

23.03-21						г. Уфа, ул. Менделеева, д. 152/7			
Изм.	Кол.уч.	Лист	№Док.	Подп.	Дата				
Дизайнер		-				Дизайн-проект терхкомнатной квартиры	Стадия	Лист	Листов
Дизайнер		-					РП	16	34
Заказчик		-							
М 1:75, 1:1		План расстановки мебели и оборудования					Студия дизайна интерьера "Elen Nicole Decore"		